


ワープステーション江戸撮影施設配置図

(2025年3月改定)

- 中近世エリア
- 近現代エリア
- 支度部屋・撮影準備室
出演者控室等

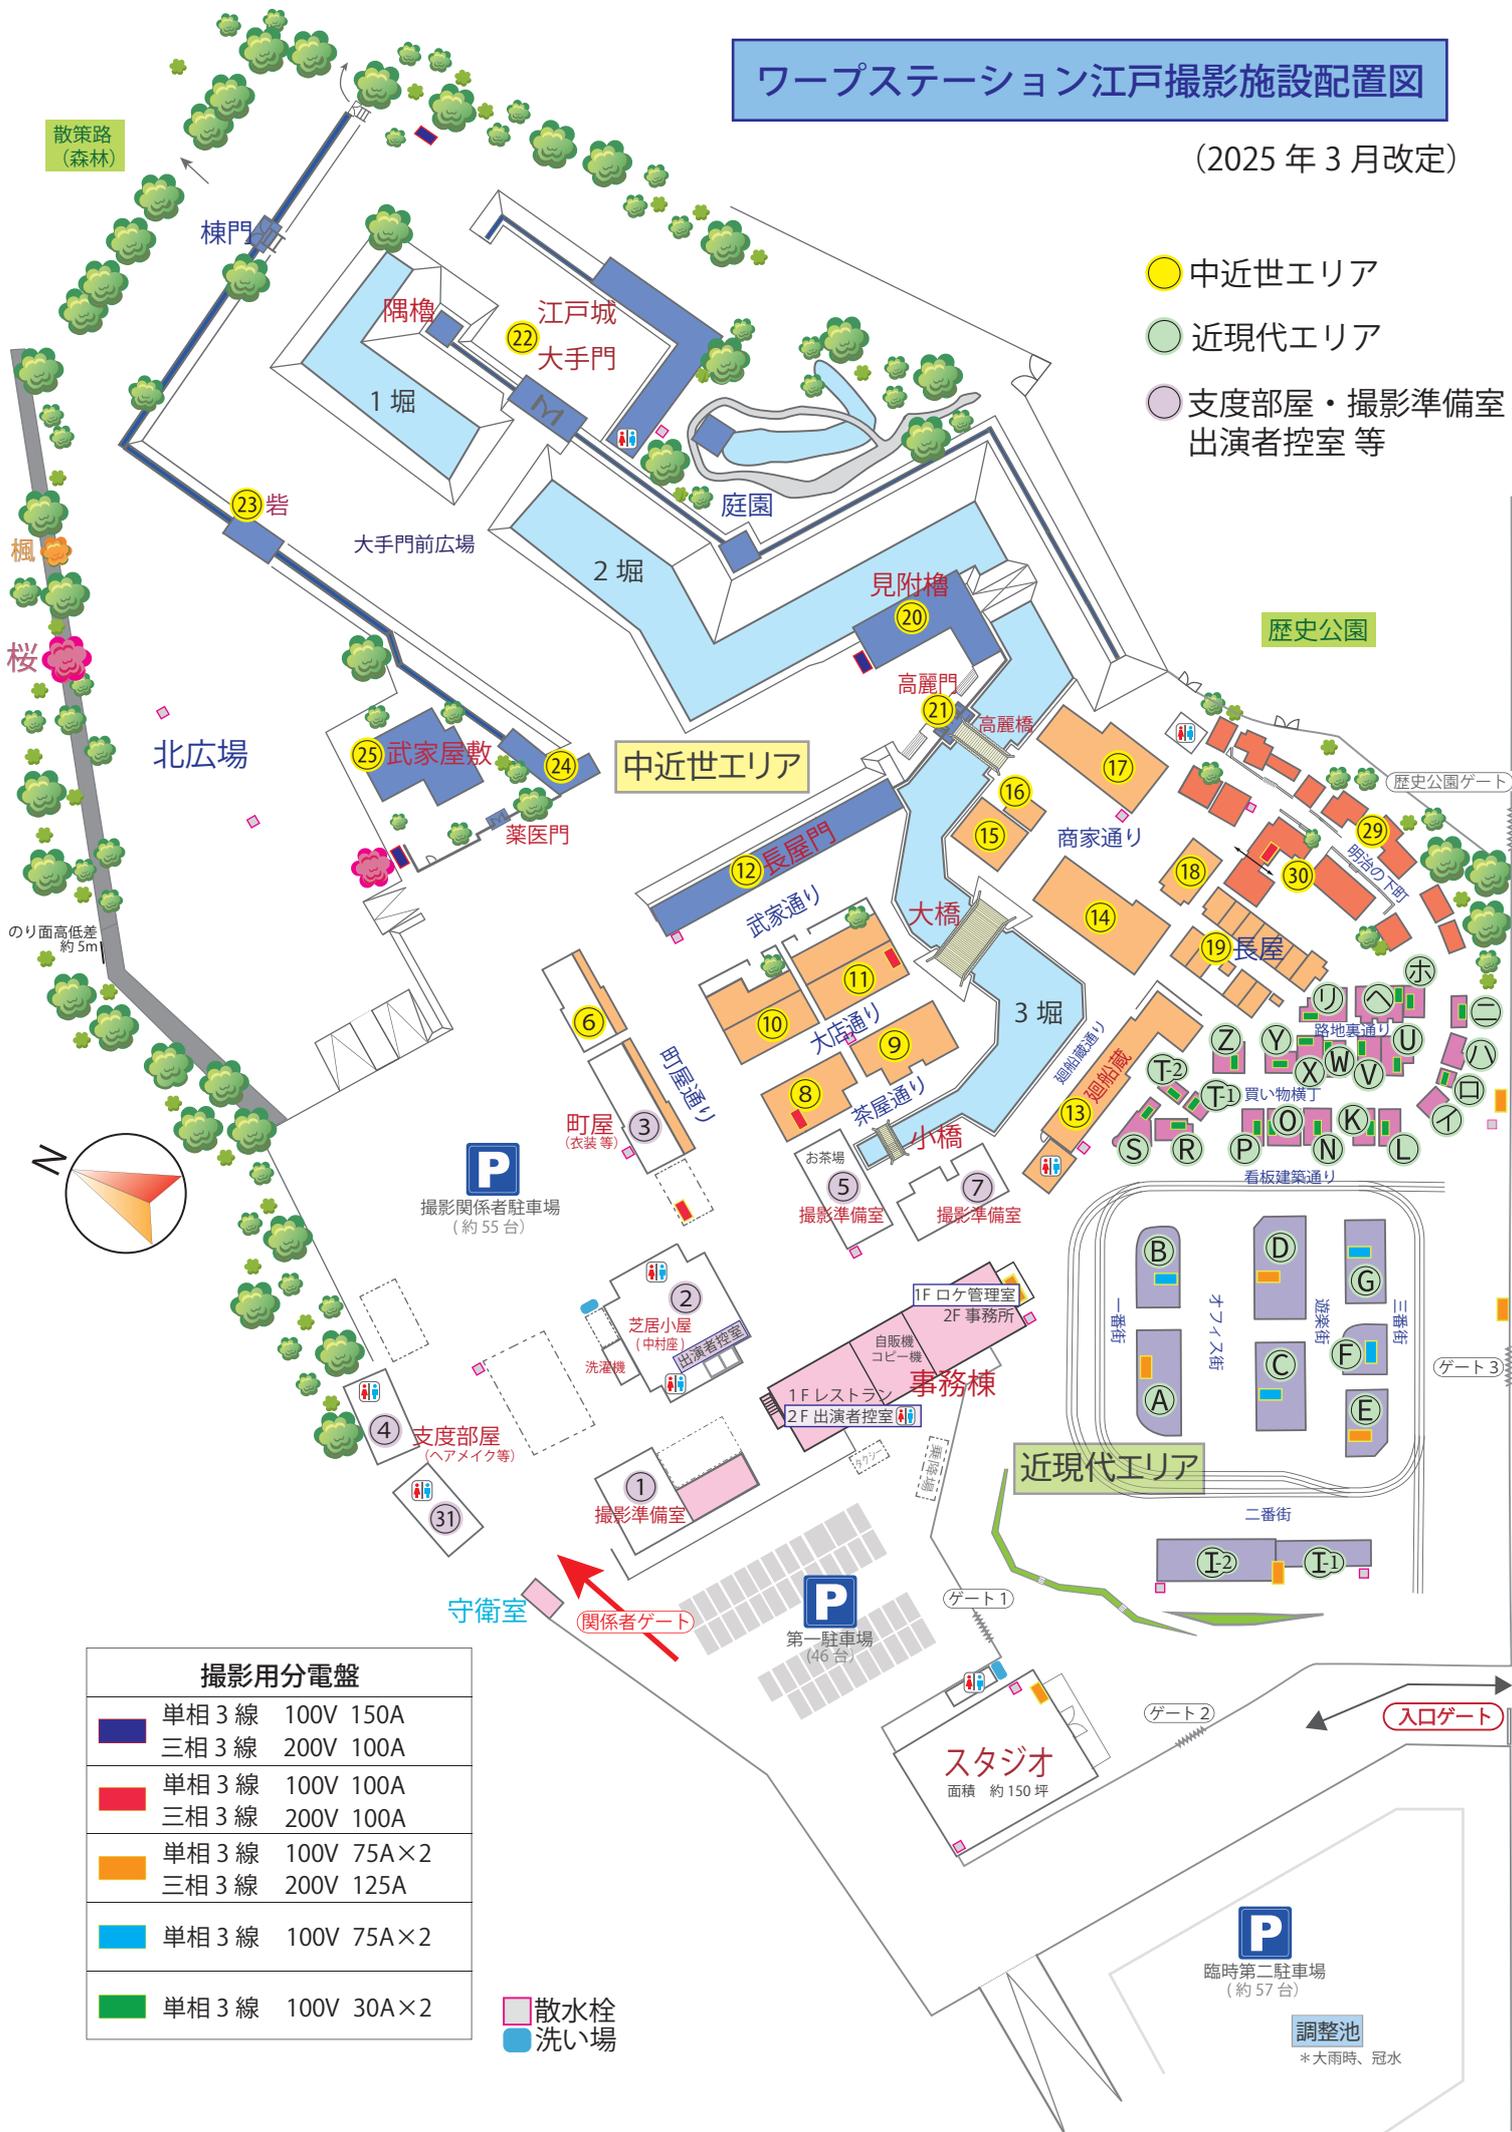

撮影用分電盤

■ 单相 3線	100V 150A
■ 三相 3線	200V 100A
■ 单相 3線	100V 100A
■ 三相 3線	200V 100A
■ 单相 3線	100V 75A×2
■ 三相 3線	200V 125A
■ 单相 3線	100V 75A×2
■ 单相 3線	100V 30A×2

- 散水栓
- 洗い場

調整池
*大雨時、冠水